


# ELIJA USTED EL LUGAR, NOSOTROS LE INSTALAMOS SU RESIDENCIA

PRESUPUESTOS SIN COMPROMISO



PRESUPUESTOS SIN COMPROMISO

## PLANO DE ALZADA Y PLANO DE PLANTA - MODELO PALMA DE 141'75 m<sup>2</sup>

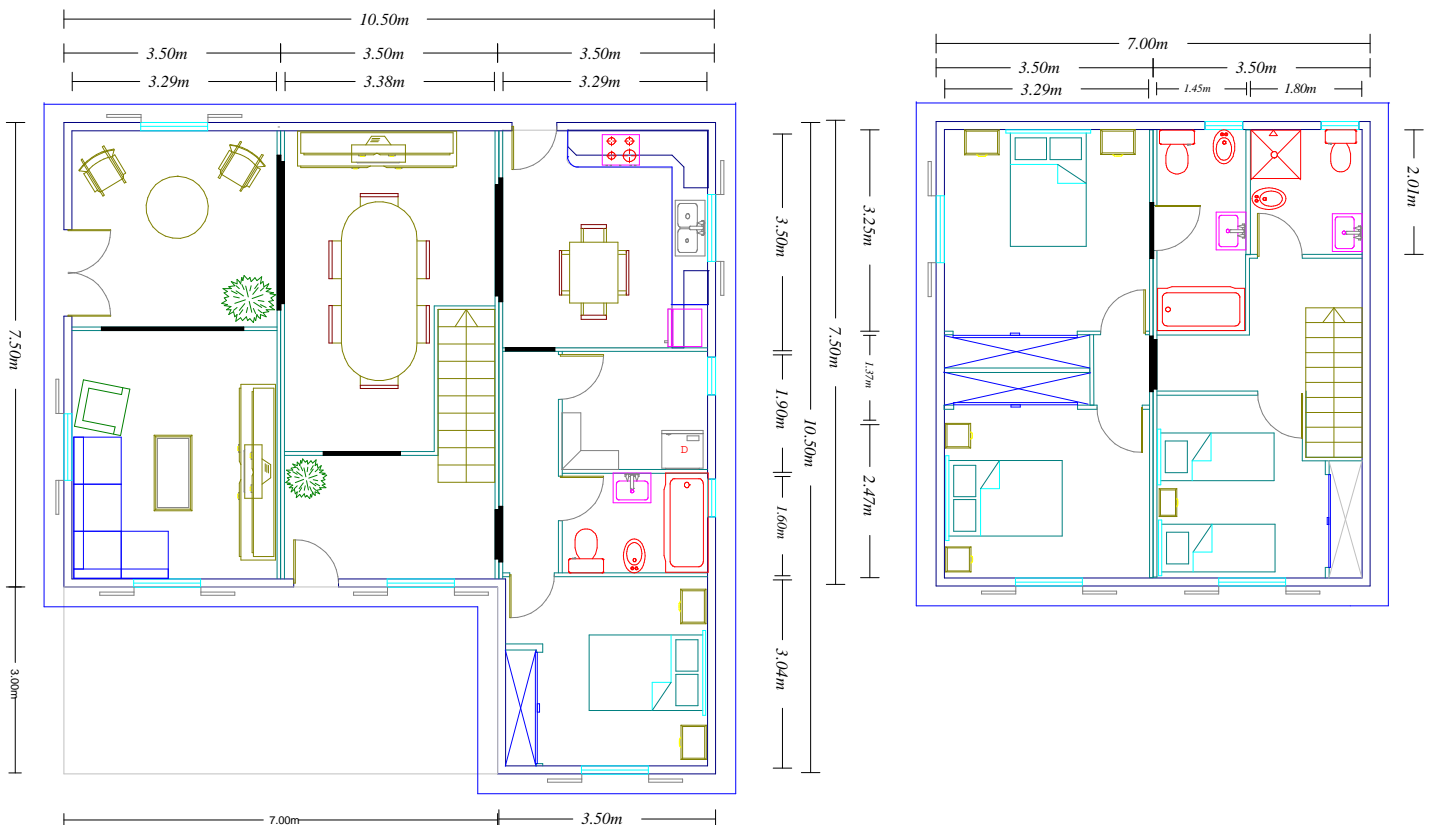

**NO CONSTRUYA SU CHALET EN AÑOS SI LO PUEDE TENER EN DÍAS.**